



COMUNE DI TAORMINA
Città Metropolitana di Messina

AREA TERRITORIO E AMBIENTE

Determinazione Dirigenziale n. 167 del 21/05/2019

Repertorio Generale n. 641 del 21/05/2019

**Oggetto: INDIVIDUAZIONE AREA PER LA COLLOCAZIONE DI N. 7 VASI IN P.ZZA
SANT ANTONIO ABATE.**



COMUNE DI TAORMINA

Città Metropolitana di Messina

AREA TERRITORIO E AMBIENTE V SERVIZIO COMMERCIO E ATTIVITA PRODUTTIVE

Determinazione Dirigenziale n. 167 del 21/05/2019

Oggetto: INDIVIDUAZIONE AREA PER LA COLLOCAZIONE DI N. 7 VASI IN P.ZZA SANT ANTONIO ABATE.

IL RESPONSABILE DI AREA

Premesso che:

- con nota del 24. aprile. 2019 il Sig. Mendolia Claudio quale Amministratore della soc. NIVA s.r.l. – C.F./P. iva: 02666340837 comunica al ns. Ente che intende donare al Comune di Taormina n° 8 vasi in metallo della dimensione di cm 64 x cm 64 (modello analogo a quelli già esistenti e posizionati sulla via Apollo Arcageta), da destinare per abbellimento della P.zza Sant'Antonio Abate, senza nulla pretendere in cambio;

Visto che per quanto sopra l'Amministrazione ha la disponibilità dei predetti vasi da poter collocare a proprio piacimento in P.zza Sant'Antonio Abate;

Considerato che:

- lo spostamento della fermata dei pulmini dell'ASM, dal predetto tratto, nell'area antistante la banca di Ragusa, compresa tra l'imbocco con via Toselli e lo slargo della stessa P.zza Sant'Antonio Abate, giusta Ordinanza Dirigenziale n° 35 del 26/03/2019, ha dato spunto e origine ad una incontrollata sosta vandalica di auto e mezzi di trasporto merci, che tra l'altro creano continui intasamenti con le auto provenienti dalla via Apollo Arcageta;
- al fine di creare una continuazione del già predisposto passaggio pedonale protetto

dell'adiacente via Apollo Arcageta, sarebbe opportuno collocare i vasi donati dalla soc. Niva srl, nel tratto di area della P.zza Sant'Antonio Abate compresa tra le scale di Salita Ospedale e l'inizio di via Crocifisso;

Preso atto che in data 07 maggio 2019 personale appartenente al Servizio Attività Produttive e SUAP ed al Comando di Polizia Locale, si è recato in Piazza Sant'Antonio Abate e precisamente ove si innesta la via Ospedale con la predetta piazza e la via Apollo Arcageta, evidenziando proprio quanto indicato in premessa, esprimendo parere favorevole alla predetta collocazione;

Vista l'ordinanza Sindacale n° 35 del 26. marzo. 2018;

Vista la L. 212/00 (statuto del contribuente);

Visto L' O. R. EE. LL. vigente in Sicilia;

TUTTO CIO' PREMESSO E RITENUTO

D E T E R M I N A

la collocazione di n° 7 vasi donati dalla soc. NIVA s.r.l. – C.F./P. iva: 02666340837, nel tratto di area della P.zza Sant'Antonio Abate, compresa tra le scale di salita ospedale e l'inizio di via Crocifisso, come indicato nell'allegata planimetria;

DI DISPORRE

1. collocare n° 7 vasi donati dalla soc. NIVA s.r.l. – C.F./P. iva: 02666340837, nel tratto di area della P.zza Sant'Antonio Abate, compresa tra le scale di salita ospedale e l'inizio di via Crocifisso, come indicato nell'allegata planimetria;

La presente Determina sarà notificata a:


- Commissariato di P.S. di Taormina (comm.taormina.me@poliziadistato.it);
- Compagnia Carabinieri di Taormina (tme26167@pec.carabinieri.it);
- Comando Polizia Locale di questo Ente, per quanto di competenza, a cura dei Messi Comunali;

Avverso la presente Determina potrà essere presentato, nei termini e nelle forme di Legge, ricorso gerarchico al Ministero delle Infrastrutture e dei trasporti oppure ricorso giurisdizionale presso il T.A.R. sezione di Catania.

Sottoscritta dal Responsabile di Area

(PUGLISI MASSIMO)

con firma digitale

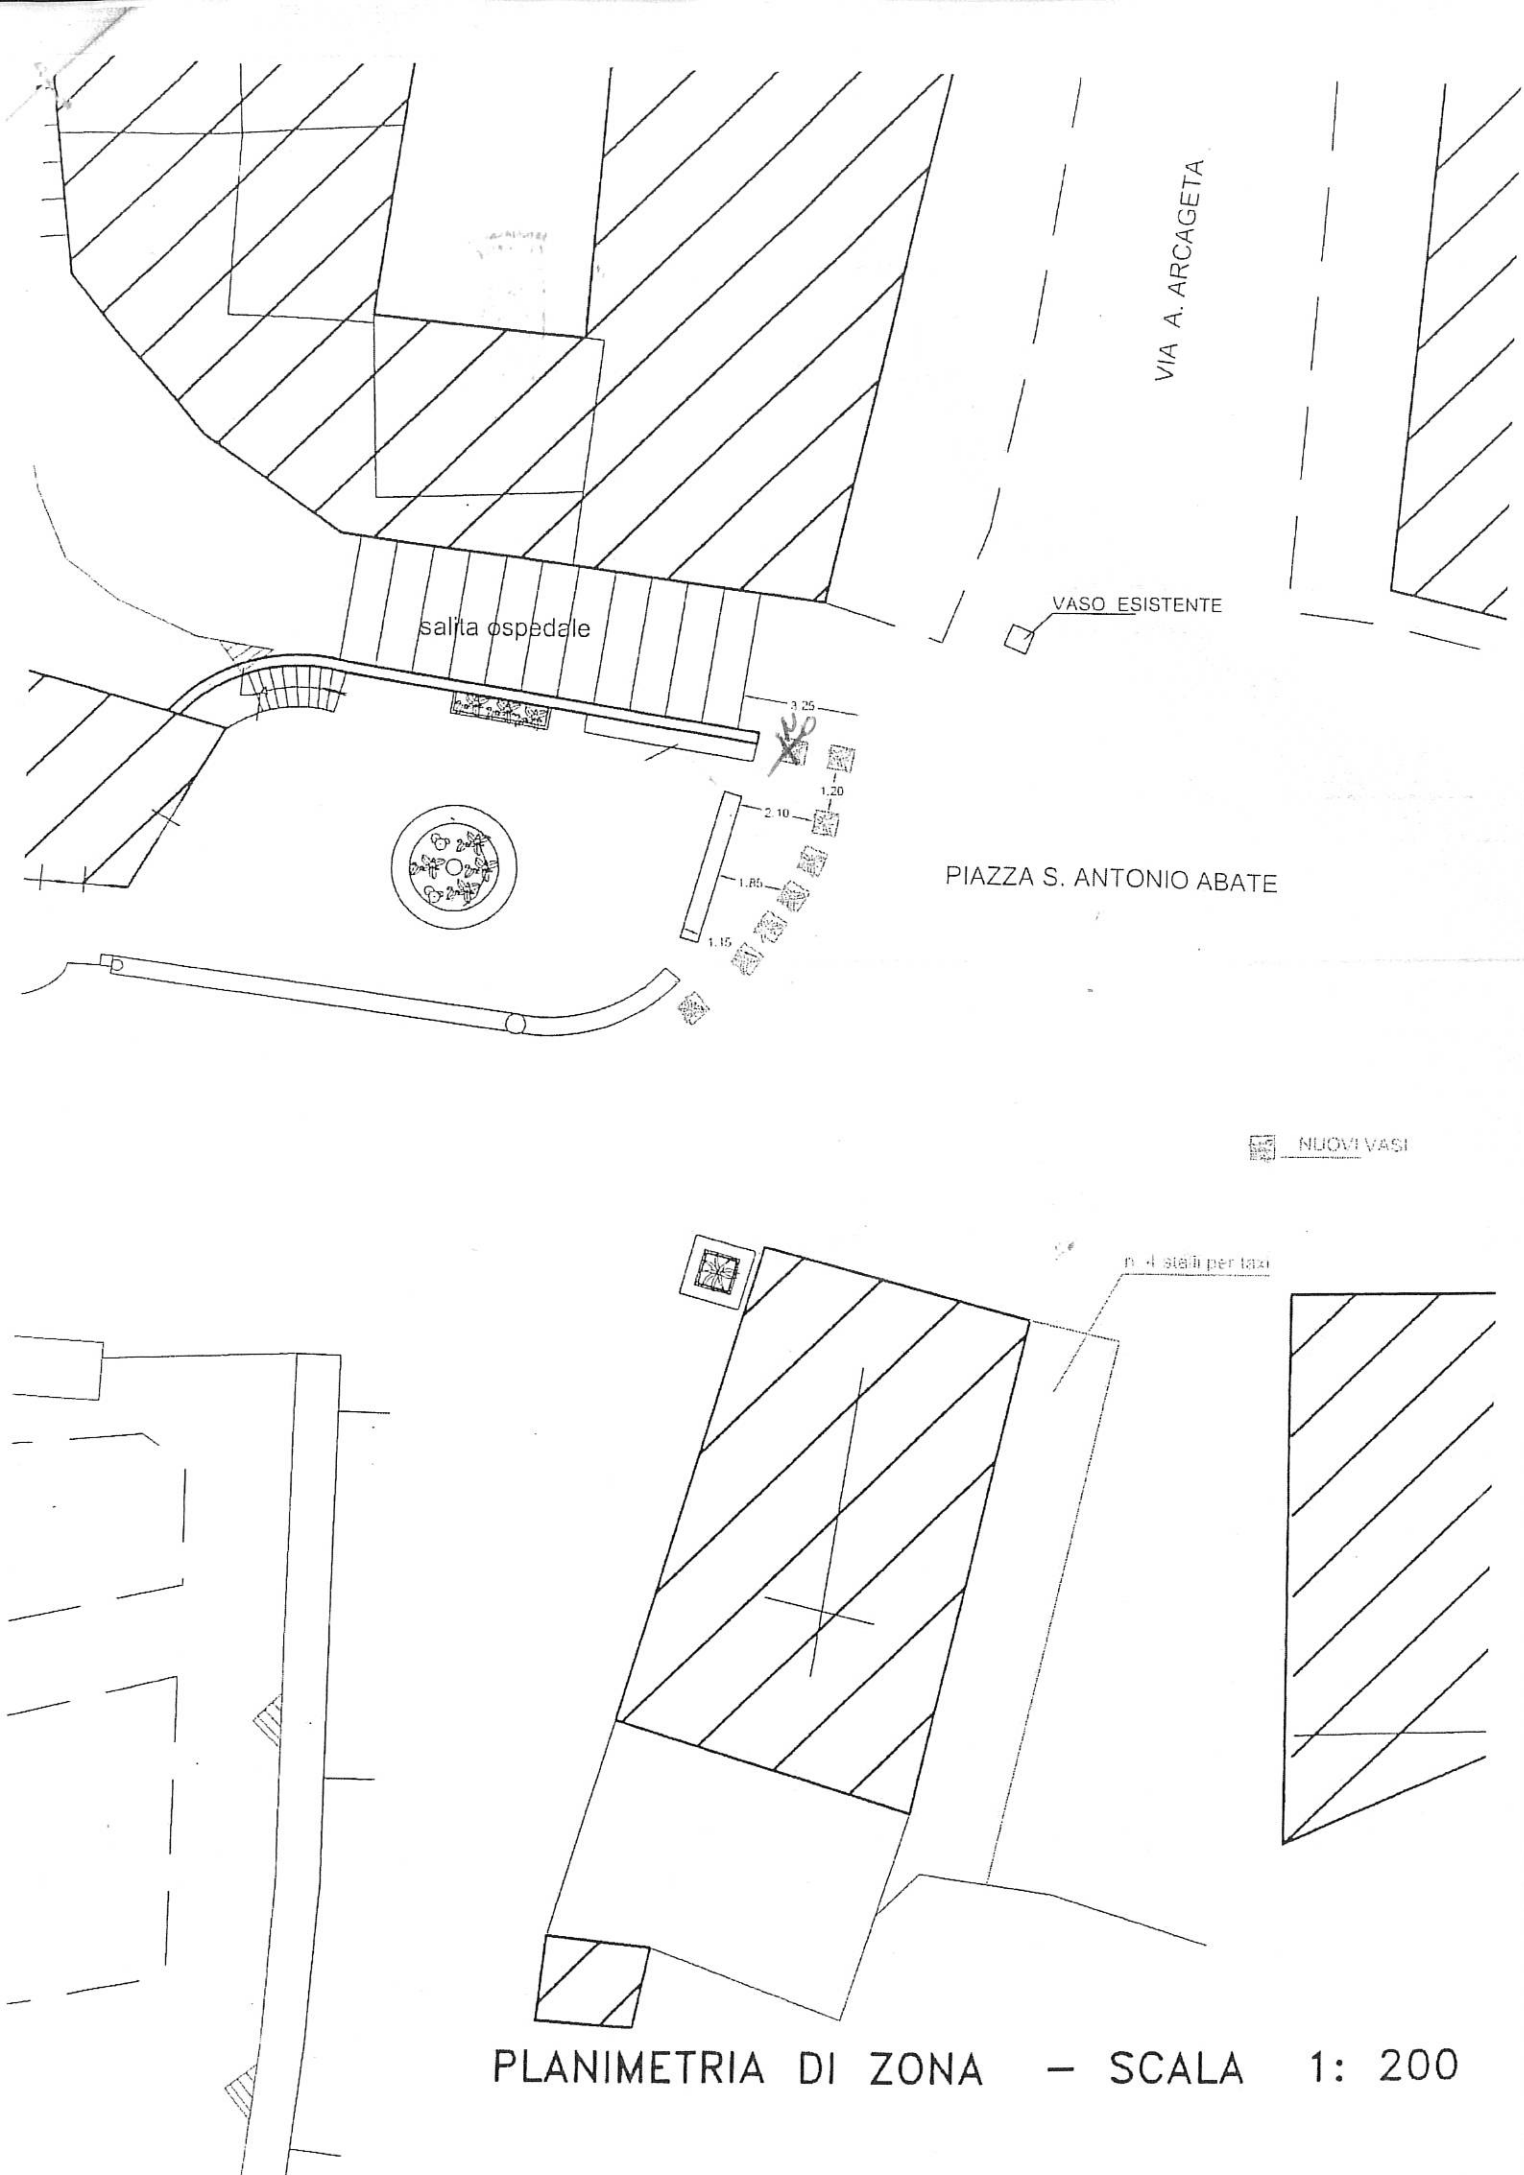

PLANIMETRIA DI ZONA - SCALA 1: 200



COMUNE DI TAORMINA

Città Metropolitana di Messina

ATTESTAZIONE DI AVVENUTA PUBBLICAZIONE

V SERVIZIO COMMERCIO E ATTIVITA PRODUTTIVE
Determina N. 167 del 21/05/2019

Oggetto: INDIVIDUAZIONE AREA PER LA COLLOCAZIONE DI N. 7 VASI IN P.ZZA SANT ANTONIO ABATE.

Registrazione Albo on-line n. 916/2019

Si attesta che il presente atto è stato pubblicato all'Albo Pretorio di questo Ente per 15gg. Consecutivi, dal 21/05/2019 al 05/06/2019

Taormina li, 11/06/2019

Sottoscritta dal Responsabile
Albo Pretorio
(MOLINO MASSIMILIANO)
con firma digitale